
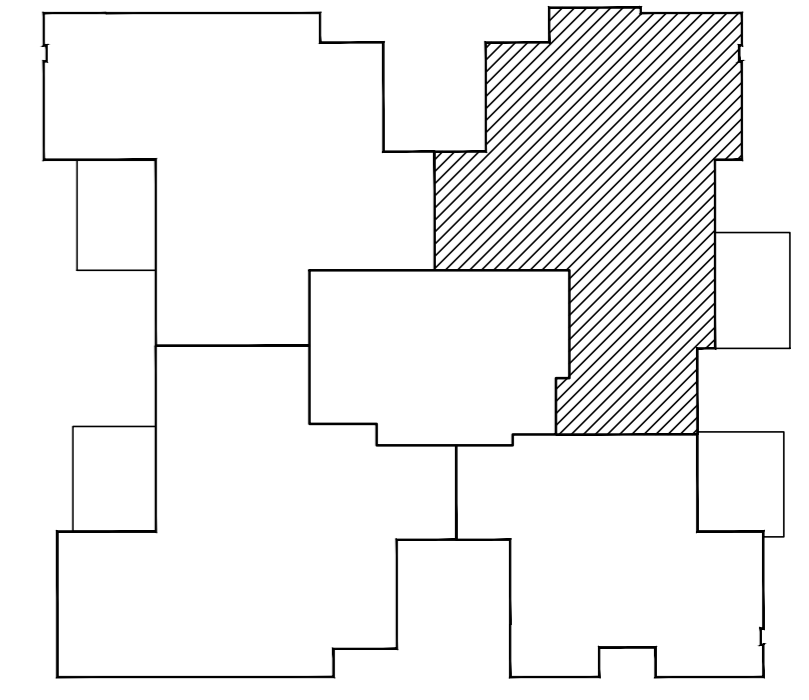
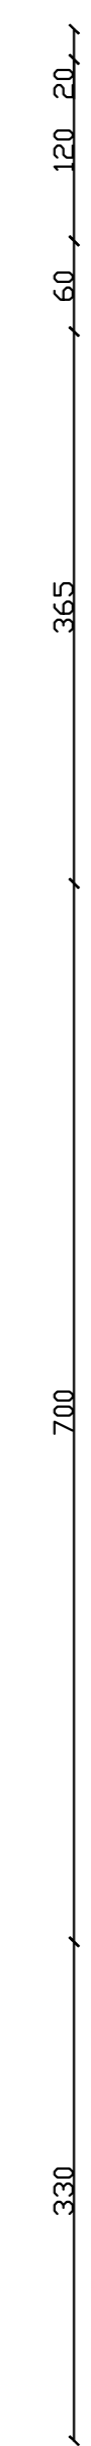


הערה:
המרפסות בקומה ז- לא מקורות

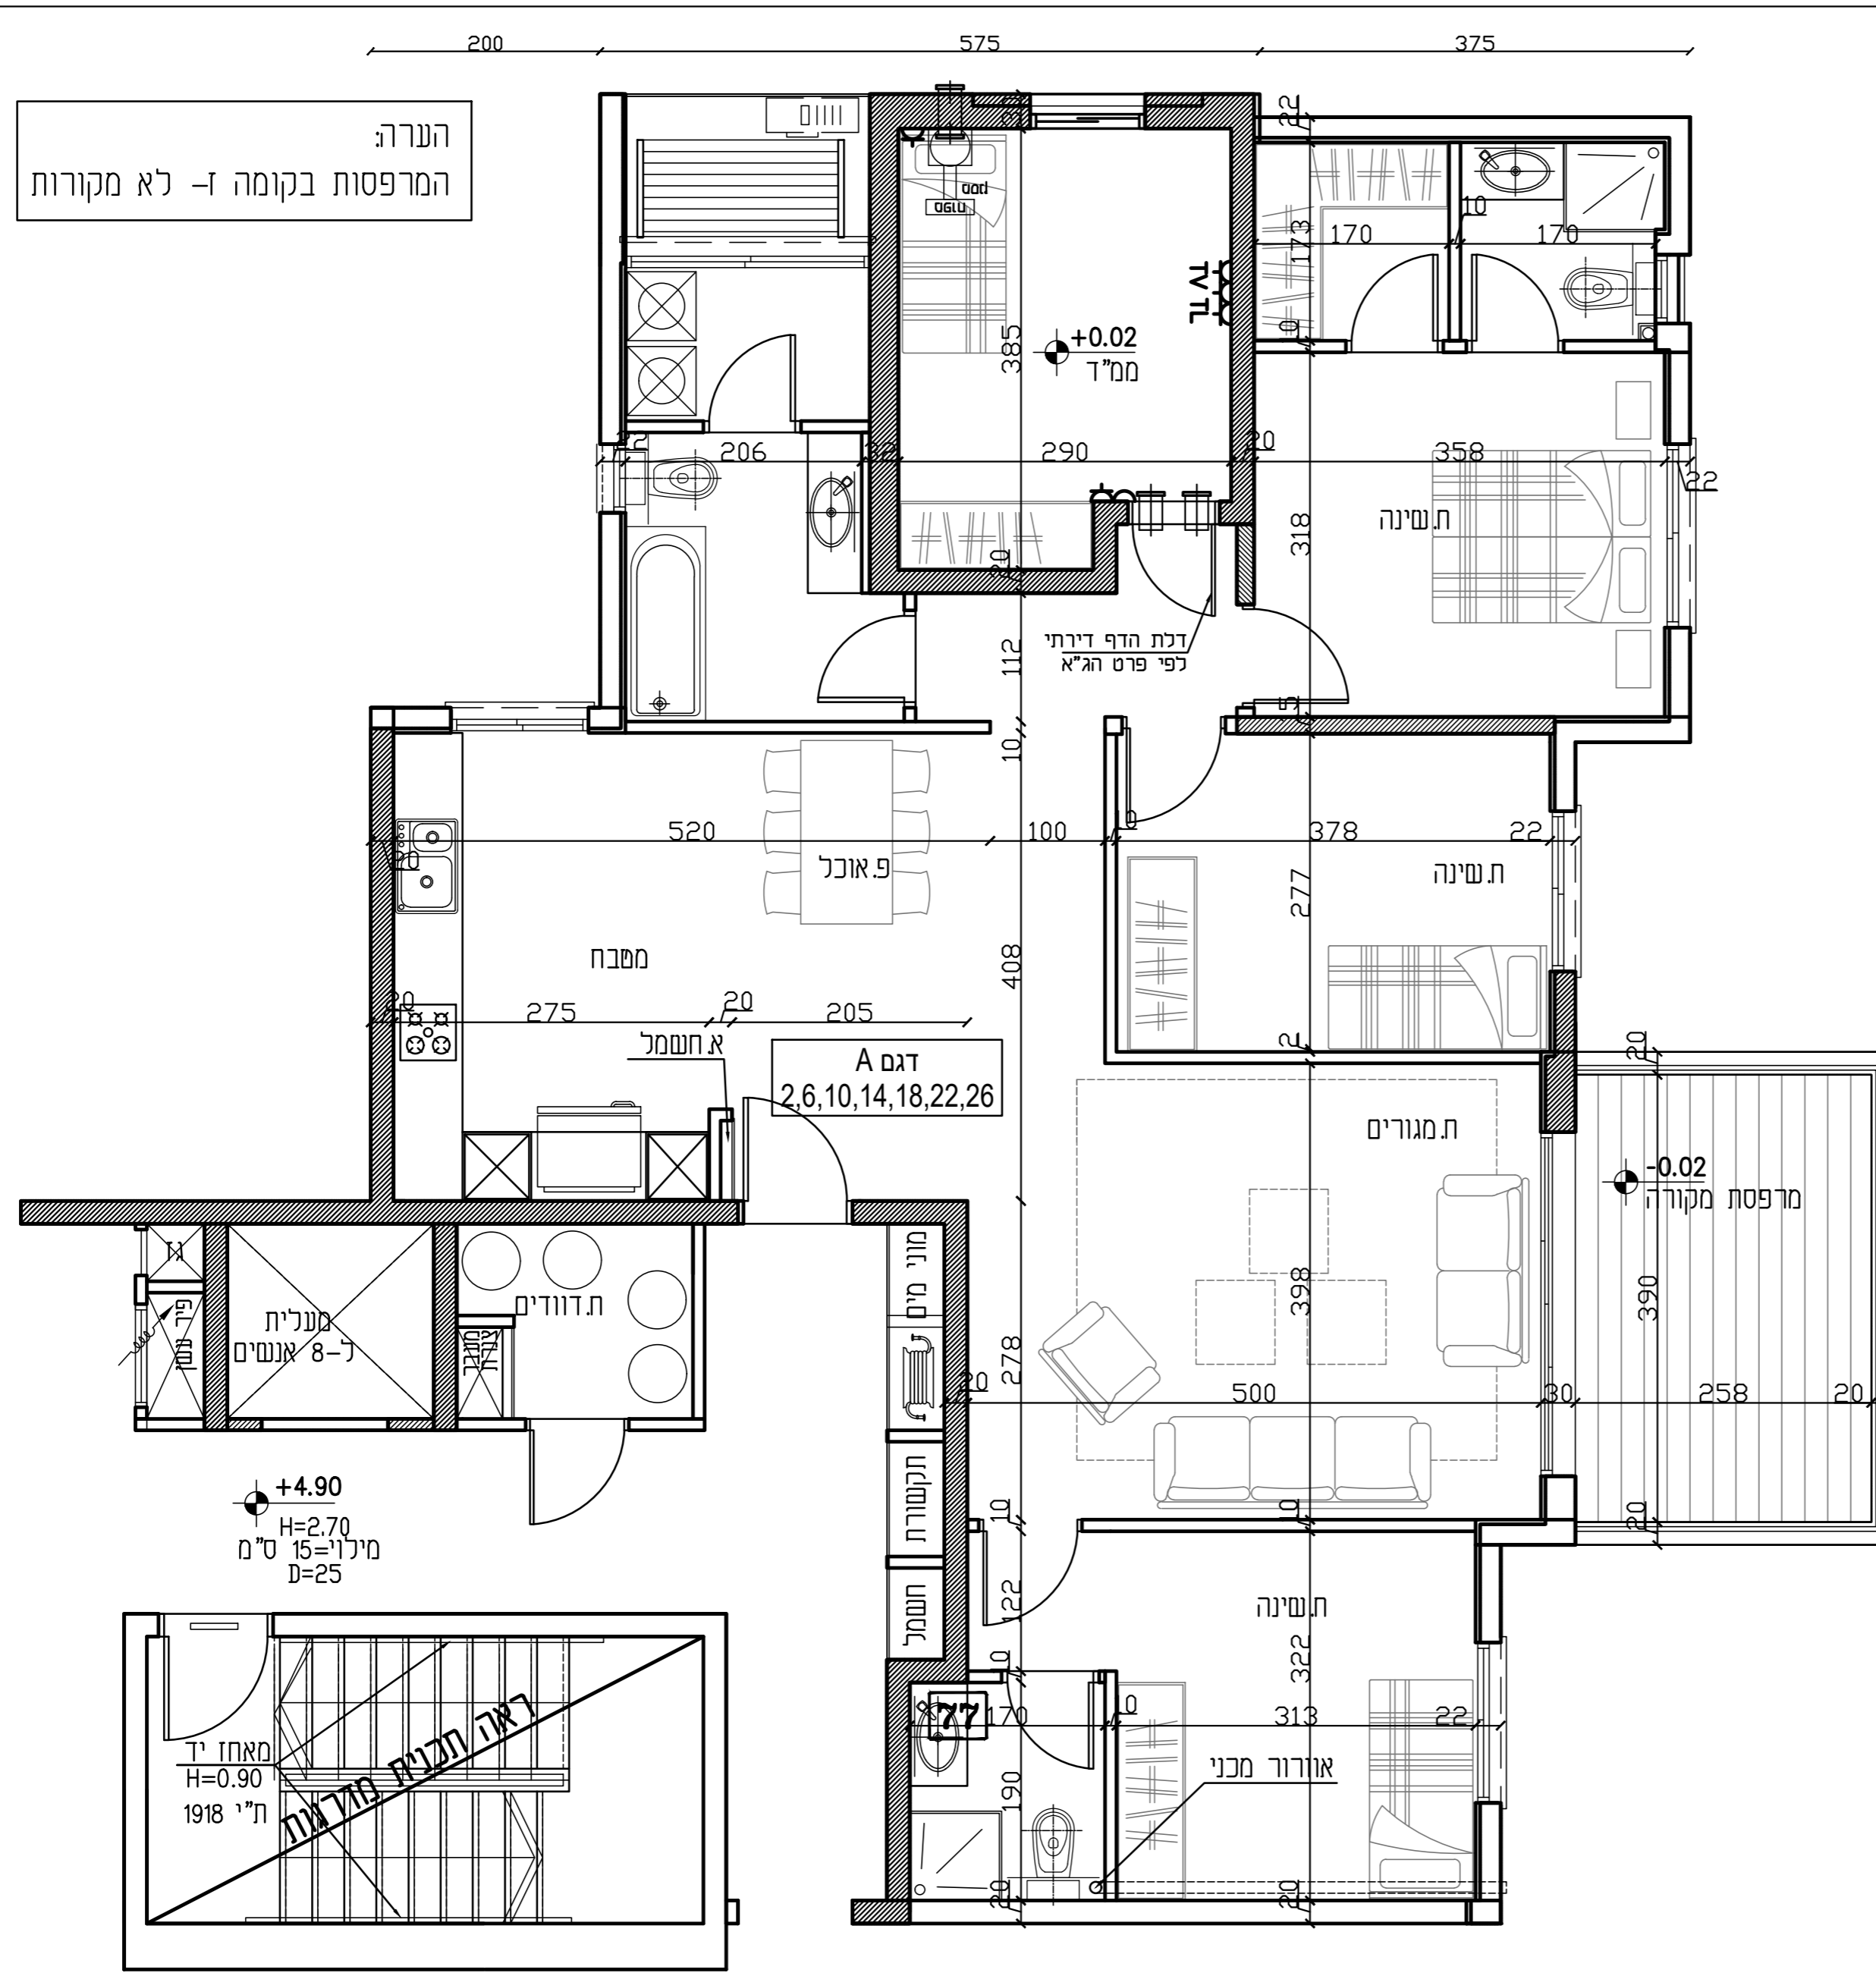

קומה	דירה	שטח דירה	שטח מרפסת
א-ז	2,6,10,14,18,22,26	124.93	11.95

שם המזמין
מ.בר און חברה לבנין

שם האדריכל
נעמי בידרמן

מקום
גוש: 3694 חלקה: 277

שם הפרויקט
הרצוג 8 רחובות

תוכן הגליון
**תכנית דירה טיפוסית
דגם A
קומות א-ז**

קב"ם		מס' גליון
1:50		

נעמי בידרמן
אדריכלות ובינוי ערים
טל: 08-9340255 פקס: 08-9348784
neomibid@zahav.net.il

